



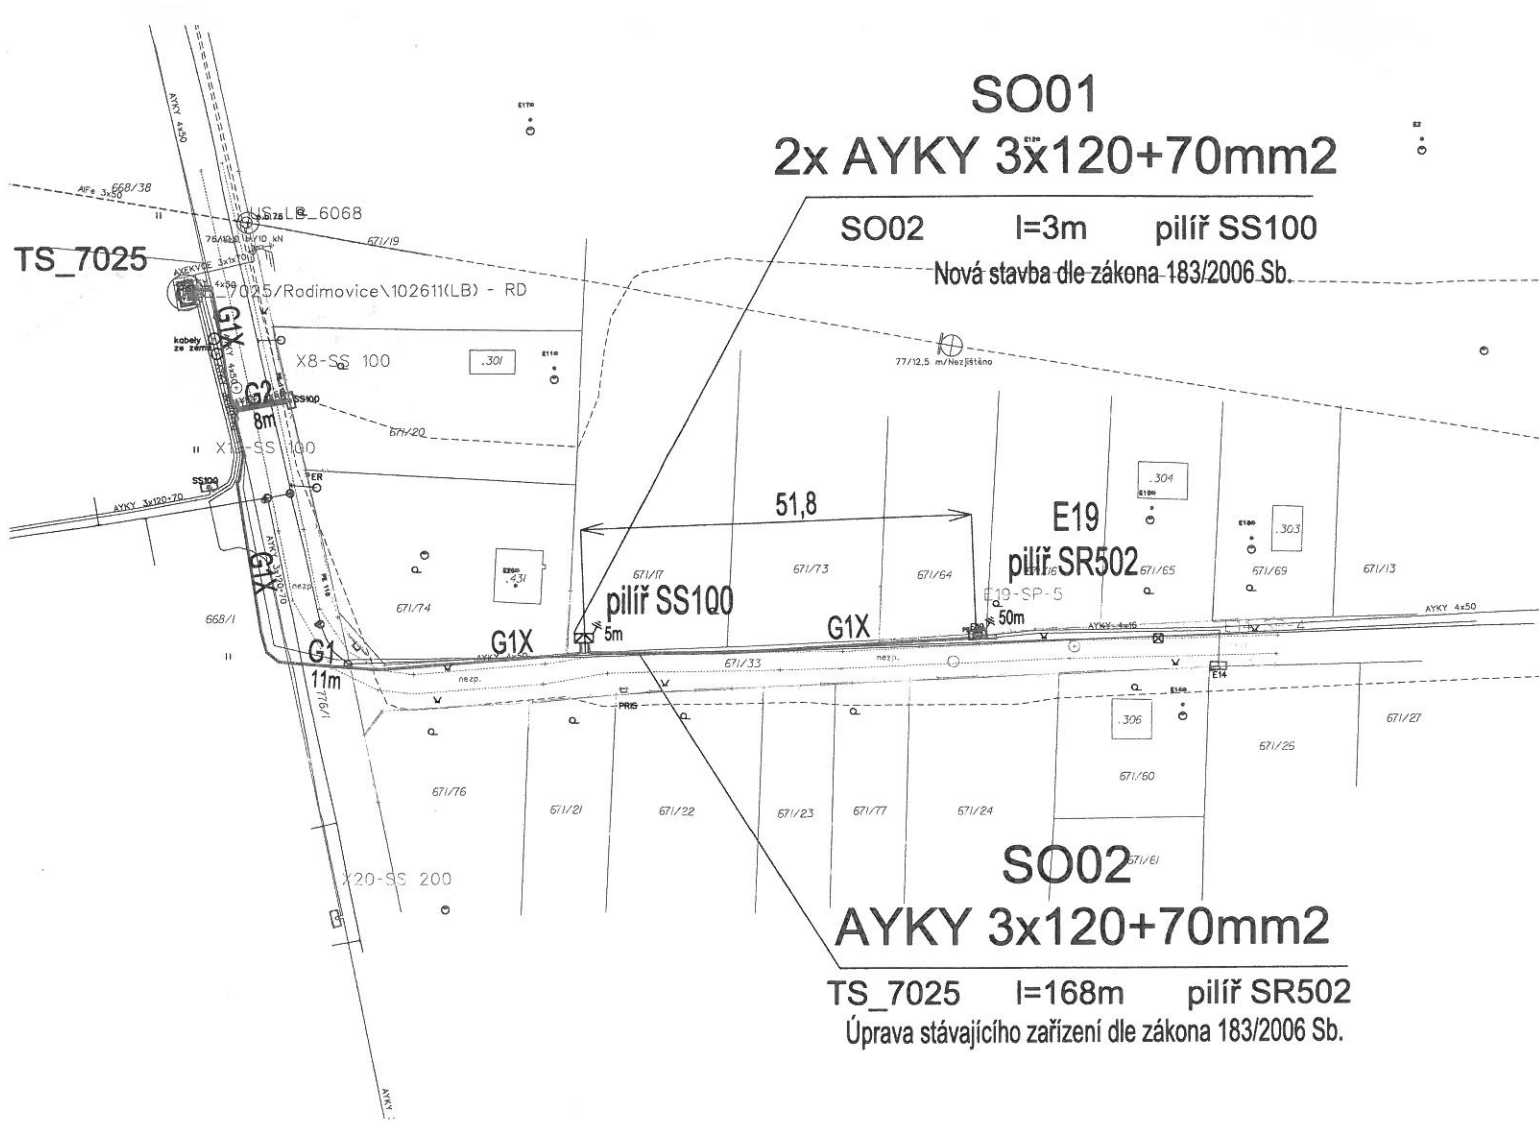

Legenda:

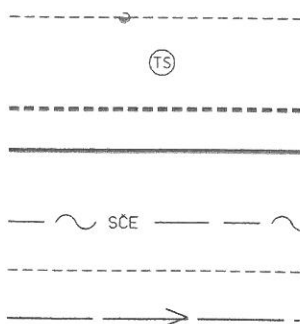

Stávající vrchní vedení VN 35kV v majetku ČEZ Distribuce

Stávající trafostanice v majetku ČEZ Distribuce a.s.

Nové zemní kabely NN 0,4kV v majetku ČEZ Distribuce

Upravované kabelové zemní vedení NN 0,4kV v majetku ČEZ Distribuce a.s.

Soukromá zemní přípojka NN p.Haburajová

Zákres Telefonika O2 a.s. .dgn

Zákres SČVaK a.s. VODOVOD .dgn